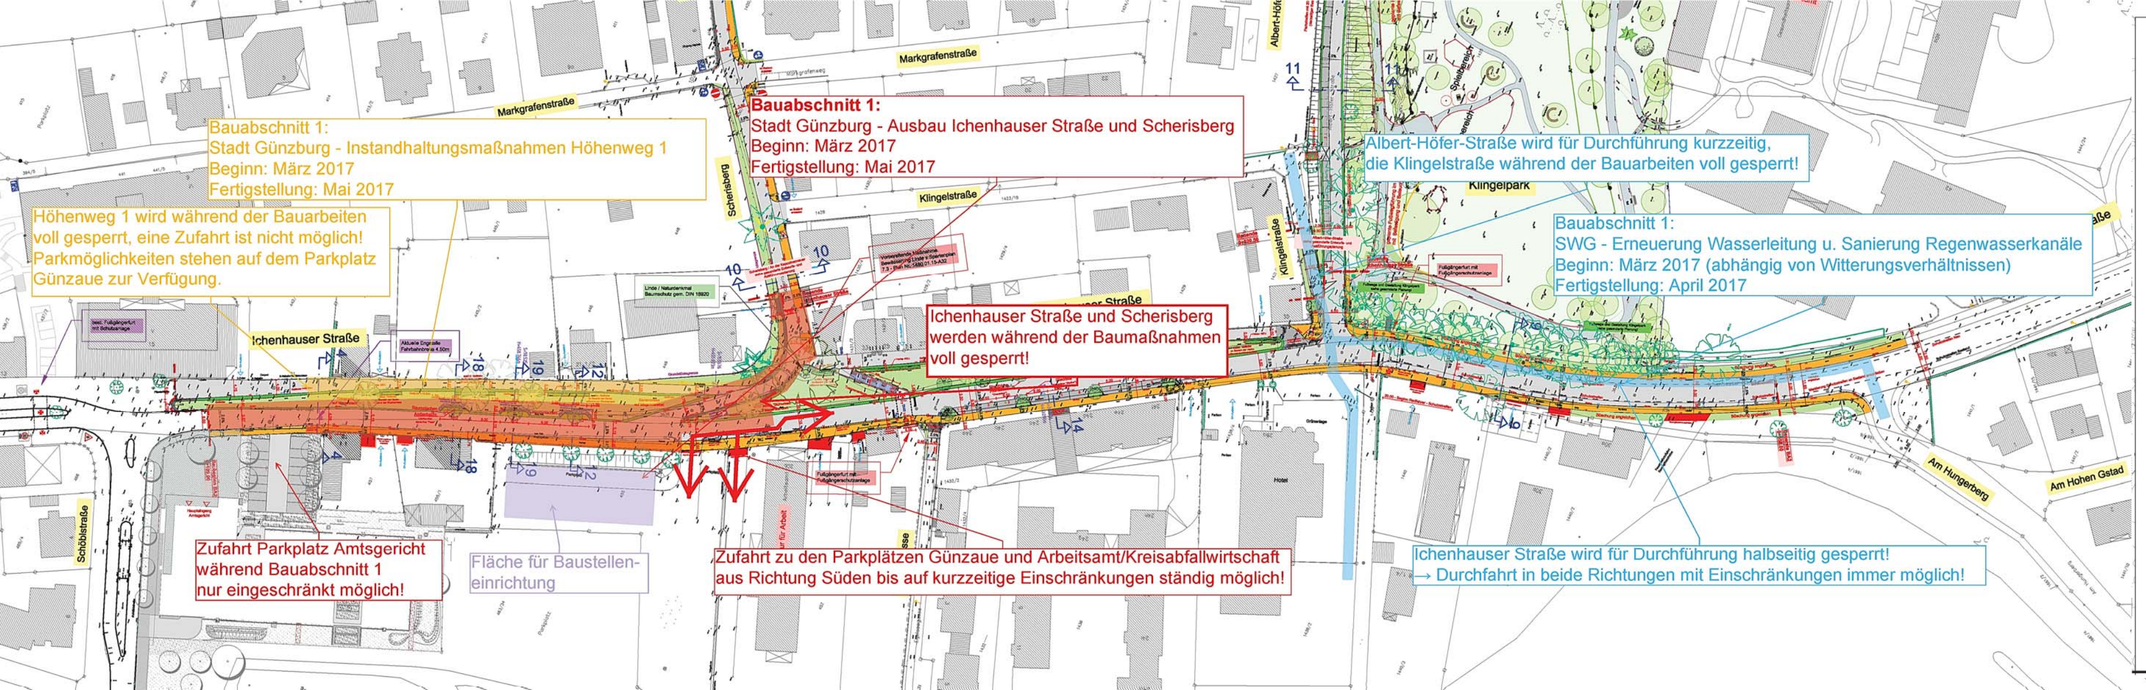


Planen und Bauen.
In Günzburg.

Änderung: Datum/Name

Vorhaben:
Ausbau Ichenhauser Straße BA2

CAD:
Größe:
bearb. Dez.'16 Hab
gez. Dez.'16 Se
Planungsstand: 20.12.2016
Maßstab:
Plan Nr.: 1480.01.15-A200
Anlagen Nr.: – Index: –

Darstellung:
Bauablaufplan Bauabschnitt 1
März - Mai 2017

degen & partner mbb
beratende Ingenieure
89309 GÜNZBURG POSTFACH 200251
89312 GÜNZBURG JAHNSTRASSE 1
TELEFON: 08221/3679–0 TELEFAX: 08221/3679–36
info@ibdg.de http://www.ibdg.de

STADT GÜNZBURG
STADTBAUAMT
Schloßplatz 1
89312 Günzburg
Tel. 08221/903-0 Fax 08221/903117
Herr Dietze, Stadtbaumeister