




Planen und Bauen.
In Günzburg.

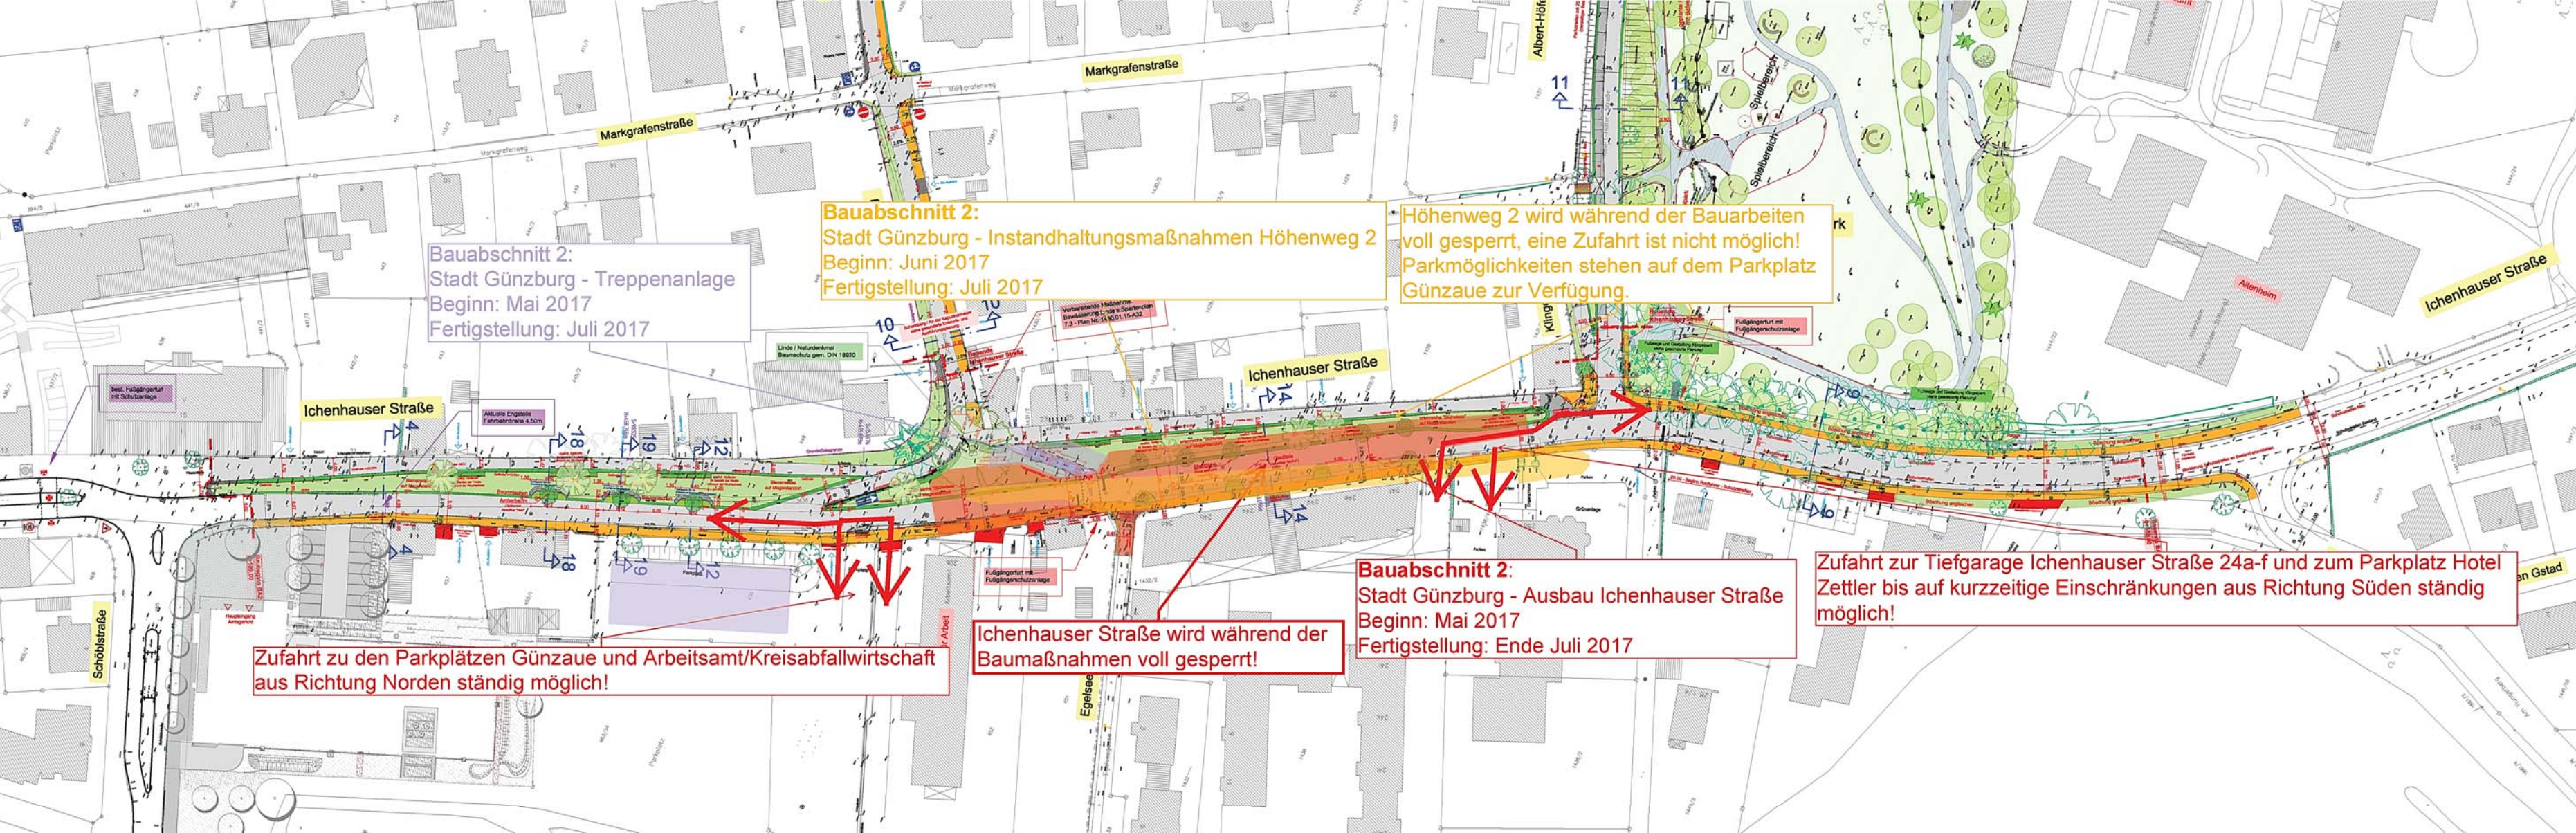

Änderung:		Datum/Name:		
Vorhaben:		CAD:		
Ausbau Ichenhauser Straße BA2		Größe:		
Darstellung:		bearb.	Dez.'16	Hab
		gez.	Dez.'16	Se
		Planungsstand: 20.12.2016		
Bauablaufplan Bauabschnitt 2 Mai - Juli 2017		Maßstab:		
 degen & partner mbB beratende ingenieure		Plan Nr.: 1480.01.15-A20		
		Anlagen Nr.:	Index:	
		-	-	
89309 GÜNZBURG POSTFACH 200251	89312 GÜNZBURG JAHNSTRASSE 1	TELEFON: 08221/3679-0 TELEFAX: 08221/3679-36	Info@ibdg.de http://www.ibdg.de	
STADT GÜNZBURG Schloßplatz 1 89312 Günzburg Tel. 08221/903-0 Fax 08221/903117		STADTBAUAMT Herr Dietze, Stadtbaumeister		