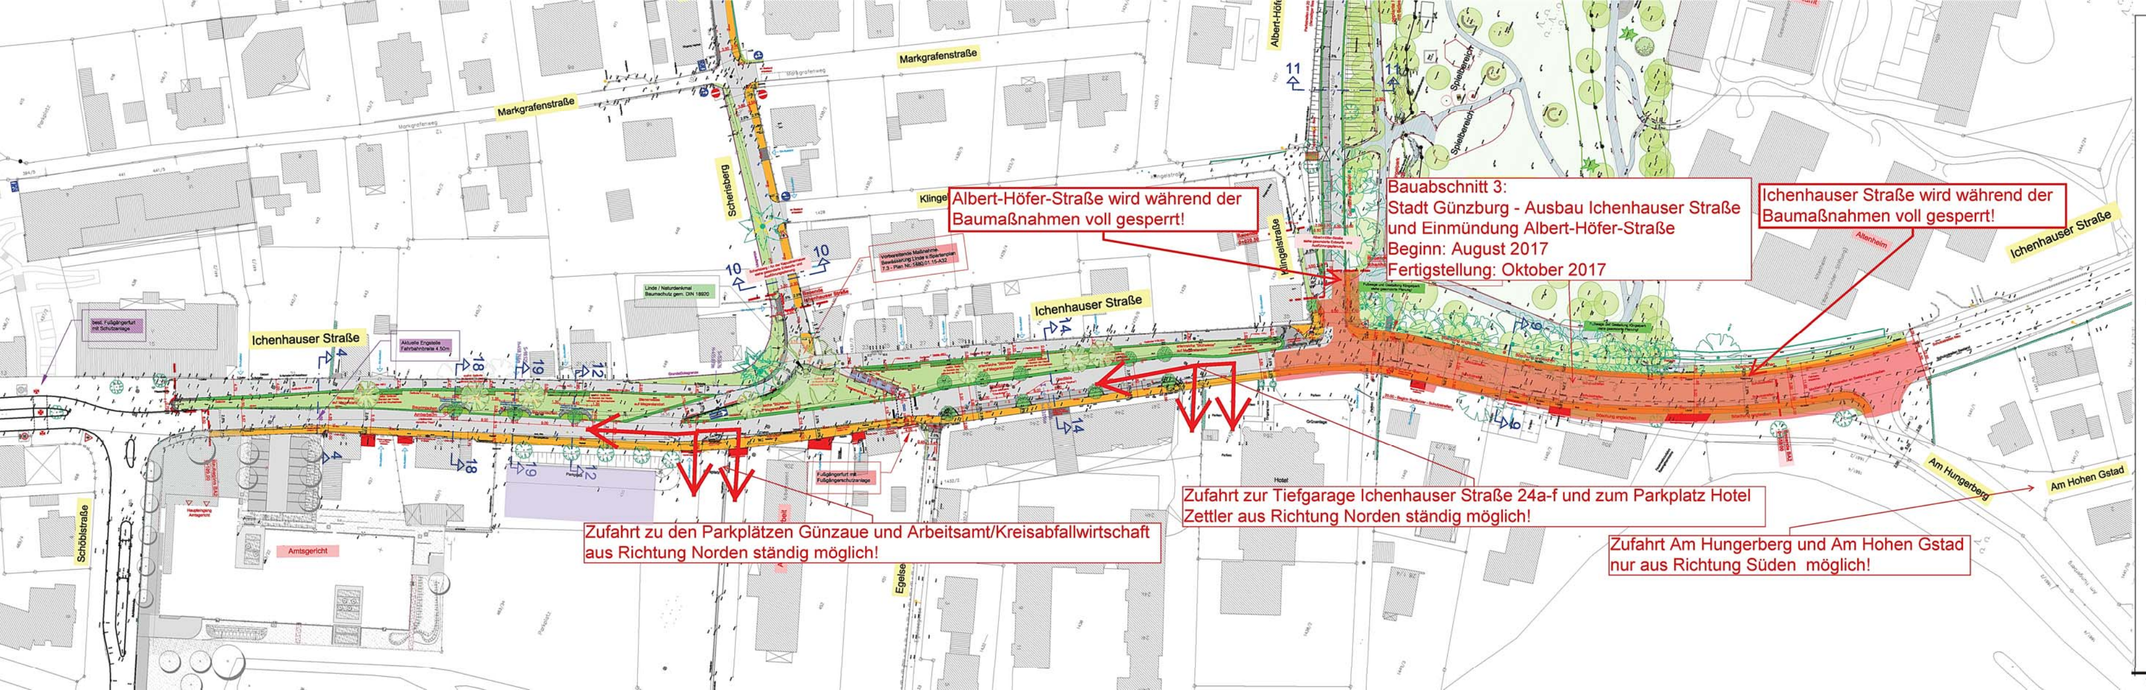


Planen und Bauen.
In Günzburg.

Änderung:	Datum/Name

Vorhaben:
Ausbau Ichenhauser Straße BA2

CAD:
Größe:
bearb. Dez.'16 Hab
gez. Dez.'16 Se
Planungsstand: 20.12.2016
Maßstab:
Plan Nr.: 1480.01.15-A200
Anlagen Nr.: - Index: -

Darstellung:
Bauablaufplan Bauabschnitt 3
August - Oktober 2017

degen & partner mbb
beratende ingenieure

89309 GÜNZBURG, POSTFACH 200251
89312 GÜNZBURG, JAHNSTRASSE 1
TELEFON: 08221/3679-0
TELEFAX: 08221/3679-36
info@ibdg.de
http://www.ibdg.de

STADT GÜNZBURG
Schloßplatz 1
89312 Günzburg
Tel. 08221/903-0 Fax 08221/903117
STADTBAUAMT
Herr Dietze, Stadtbaumeister